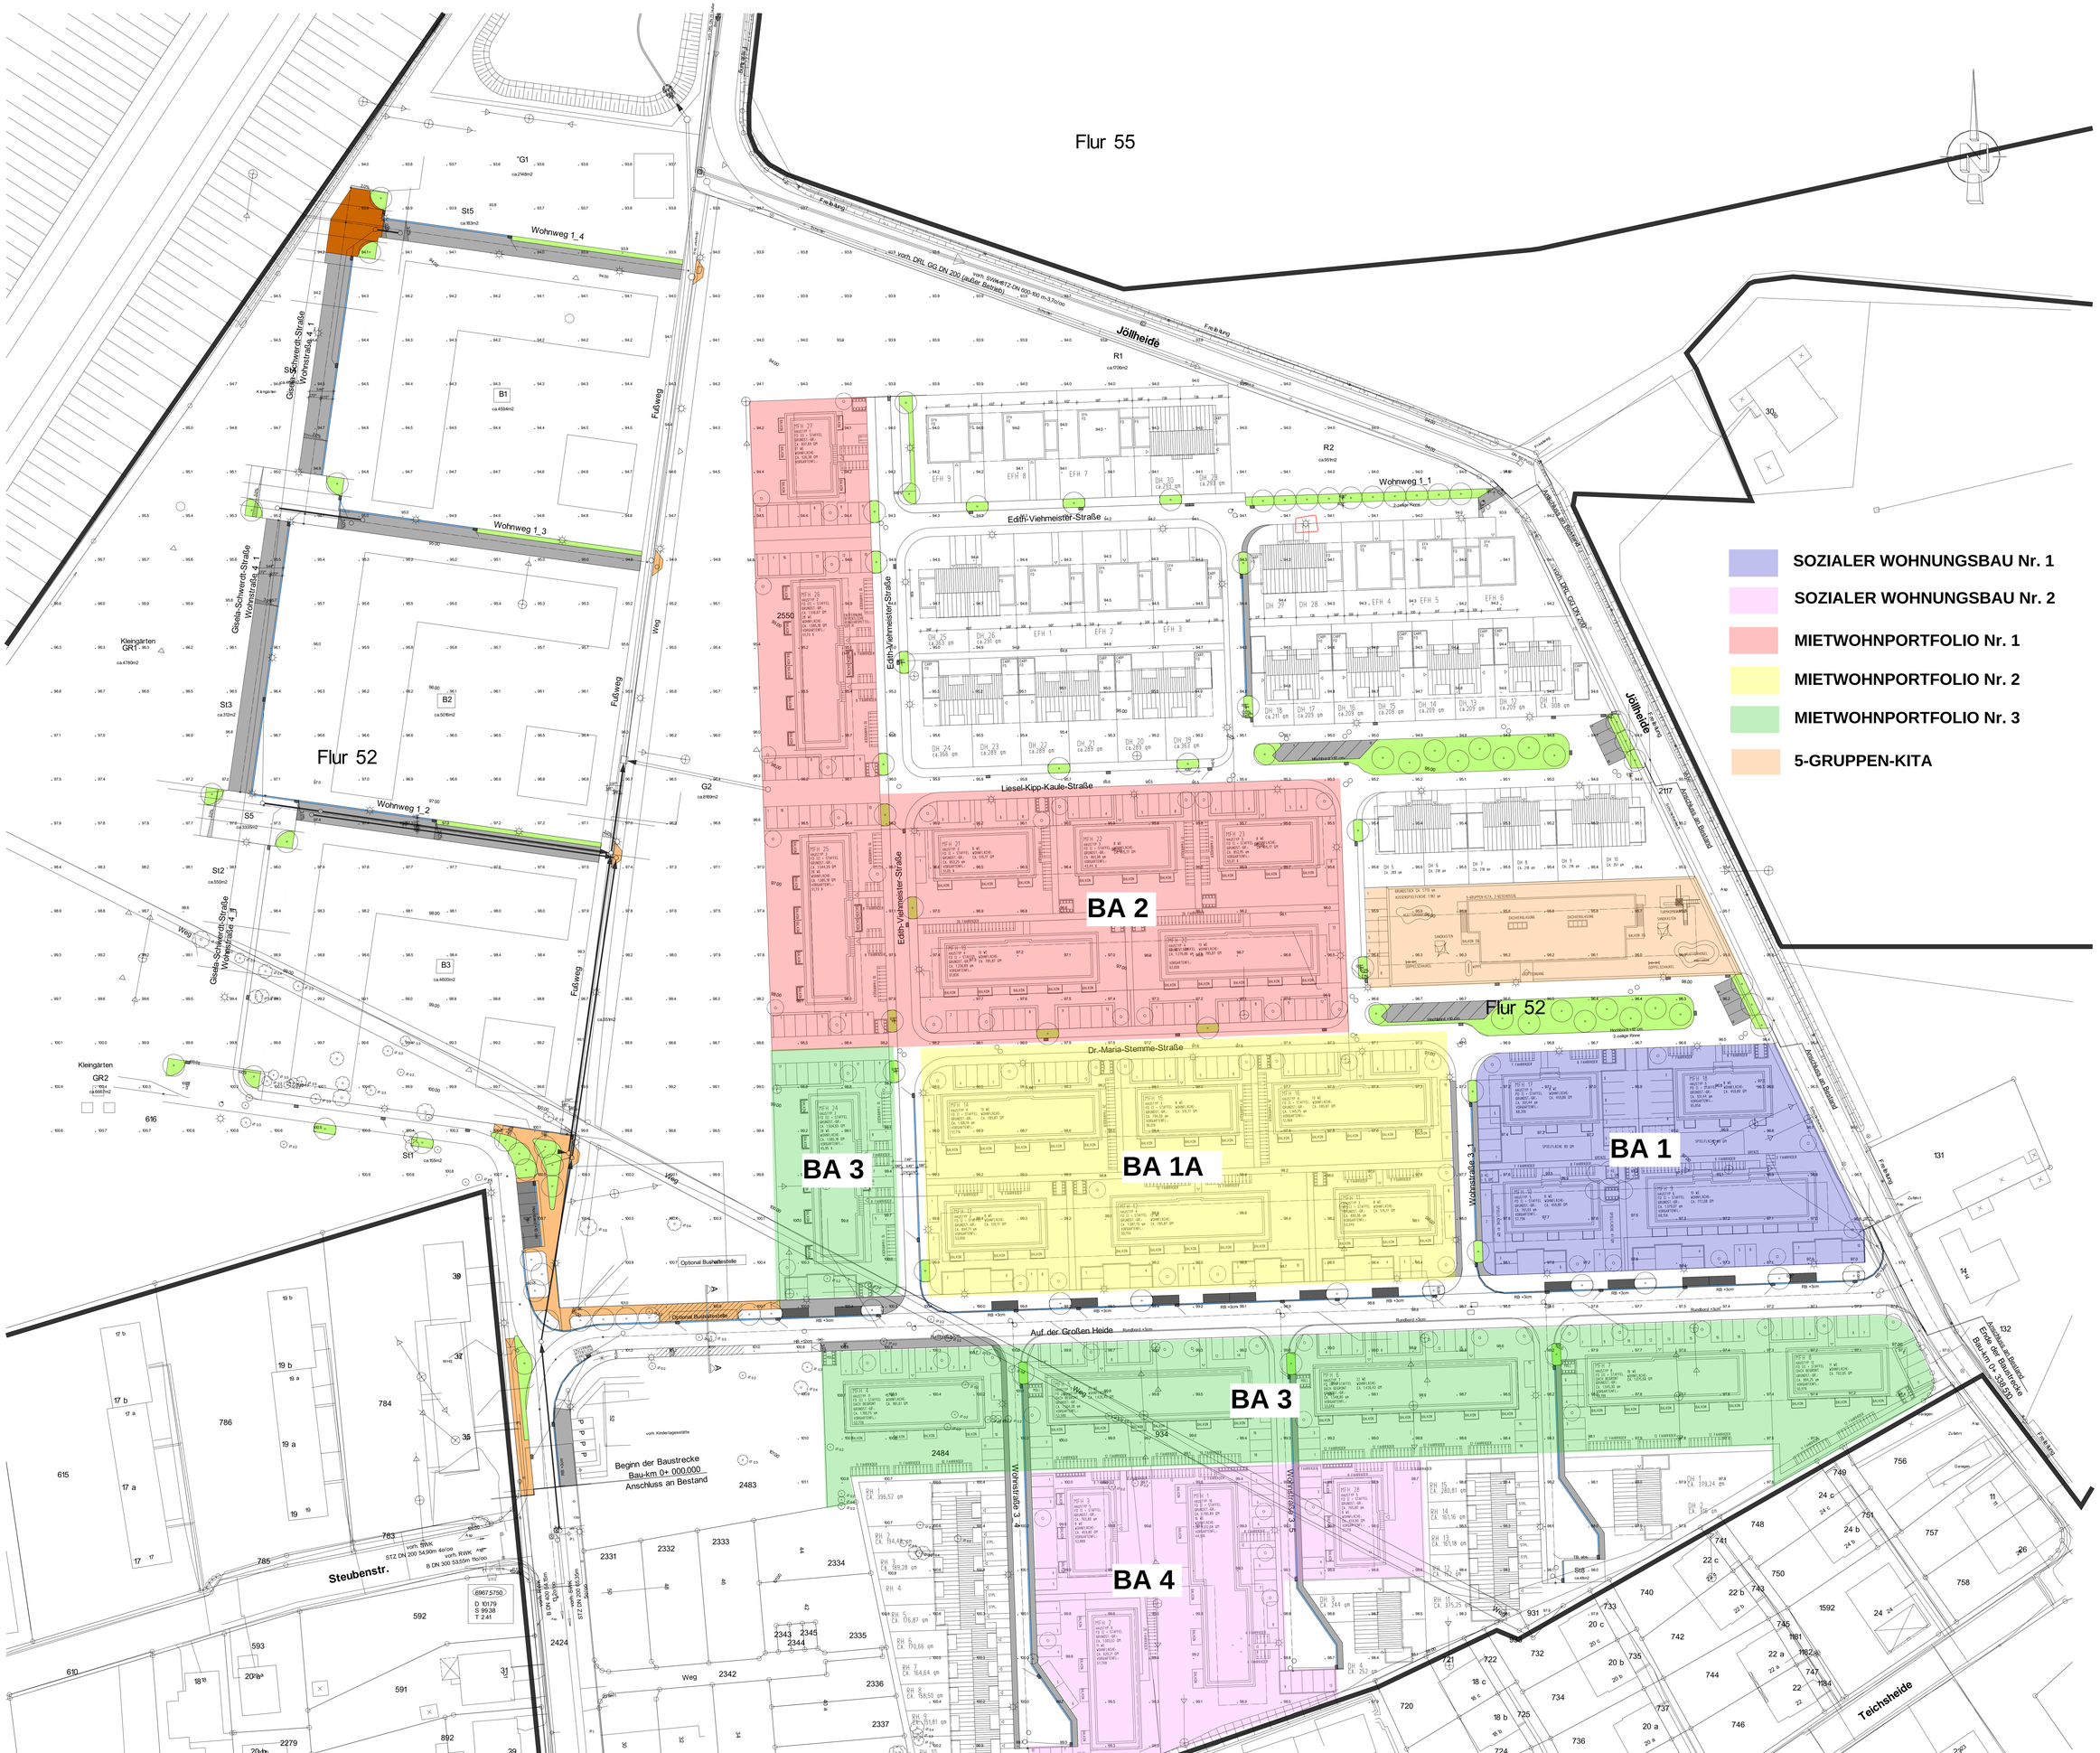

NEUBAU WOHNGEBIET "GROWNHEIDE"
AUF DER GROSSEN HEIDE
33609 BIELEFELD

ENTWURF
LAGEPLAN M 1:250

BAUHERR:
AMANDLA JÖLLHEIDE GMBH
HEINREICH-HERTZ-STRASSE 1
59423 UNNA

FLEPER ARCHITEKTEN
HUNDEMSTRASSE 21
57368 LENNESTADT-ALTENHUNDEM
TEL. 02723/7169-0
FAX 02723/7169-10

LENNESTADT, DEN 18.02.2020

1945/100.01